



PŮDORYS ZÍDKY SE STUDÁNKOU

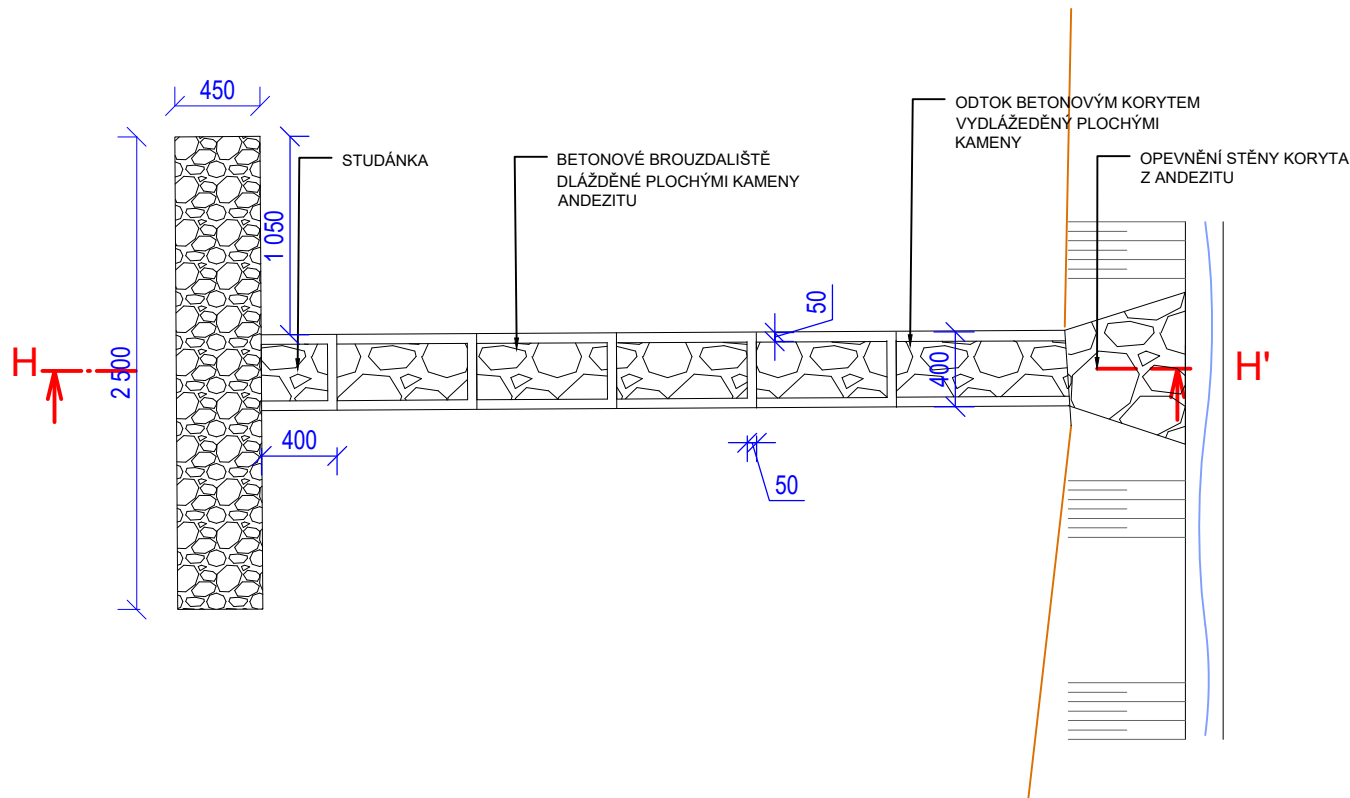

ŘEZ ZÍDKY SE STUDÁNKOU HH'

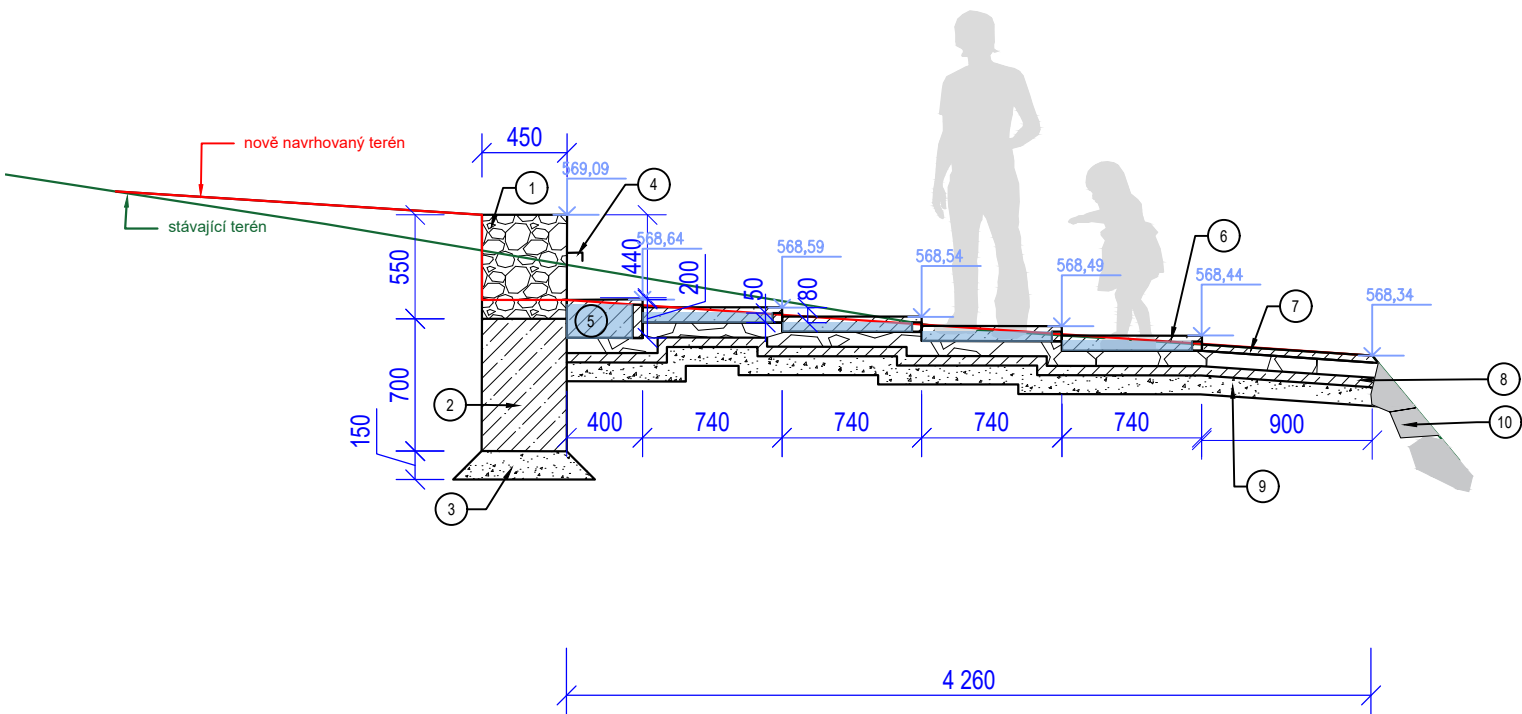

Legenda:

- 1 Zděná andezitová zídka 450x550 mm
- 2 Základ z betonu C20/25 XC4
- 3 Lože z DK 8/16, tl. 150 mm
- 4 Přívod vody
- 5 Betonová studánka vydlážděná plochými andezitovými kameny, s přepadem 30 mm pod okrajem
- 6 Betonové brouzdaliště vydlážděné plochými andezitovými kameny, s přepadem 30 mm pod okrajem
- 7 Betonové koryto vydlážděné plochými andezitovými kameny na odvod vody do strouhy
- 8 Beton vodostavební C20/25 XC4
- 9 Štěrkové lože DK 8/16, tl. 100 mm, tl. 50 mm
- 10 Opevnění stěny koryta z andezitu

Poznámka:

Všechny pohledové plochy z kamene budou vyspárovány průmyslově vyráběnou spárovací hmotou pro přírodní kámen a venkovní použití!!!

ZHOTOVITEL: FLORSTYL s. r. o.		FLORSTYL® Náměstí Svobody 362, 686 04 Kunovice IČO: 60731346 DIČ: CZ60731346 www.florstyl.cz atelier@florstyl.cz +420 571 893 141	
ZODP. PROJEKTANT: Ing. Markéta Sprinzlová, Ph. D.			
VYPRACOVALA: Bc. Radka Matuszková, Ing. Jaroslav Gric			
INVESTOR: Město Polička, Palackého náměstí 160, 572 01 Polička	MÍSTO: k.ú. Polička [725358]		
AKCE:		STUPEŇ PD: DPS	
Park Liboháj, Polička - etapa 1 - DPS		DATUM: 3/2025	
SO 903 Studánka		FORMÁT: 2xA4	
OBSAH VÝKRESU: PŮDORYS A ŘEZ ZÍDKY SE STUDÁNKOU		MĚŘÍTKO: 1:40	Č. VÝKRESU: D.903.2